


PROJEKT 01
DISPOZIČNÍ ŘEŠENÍ

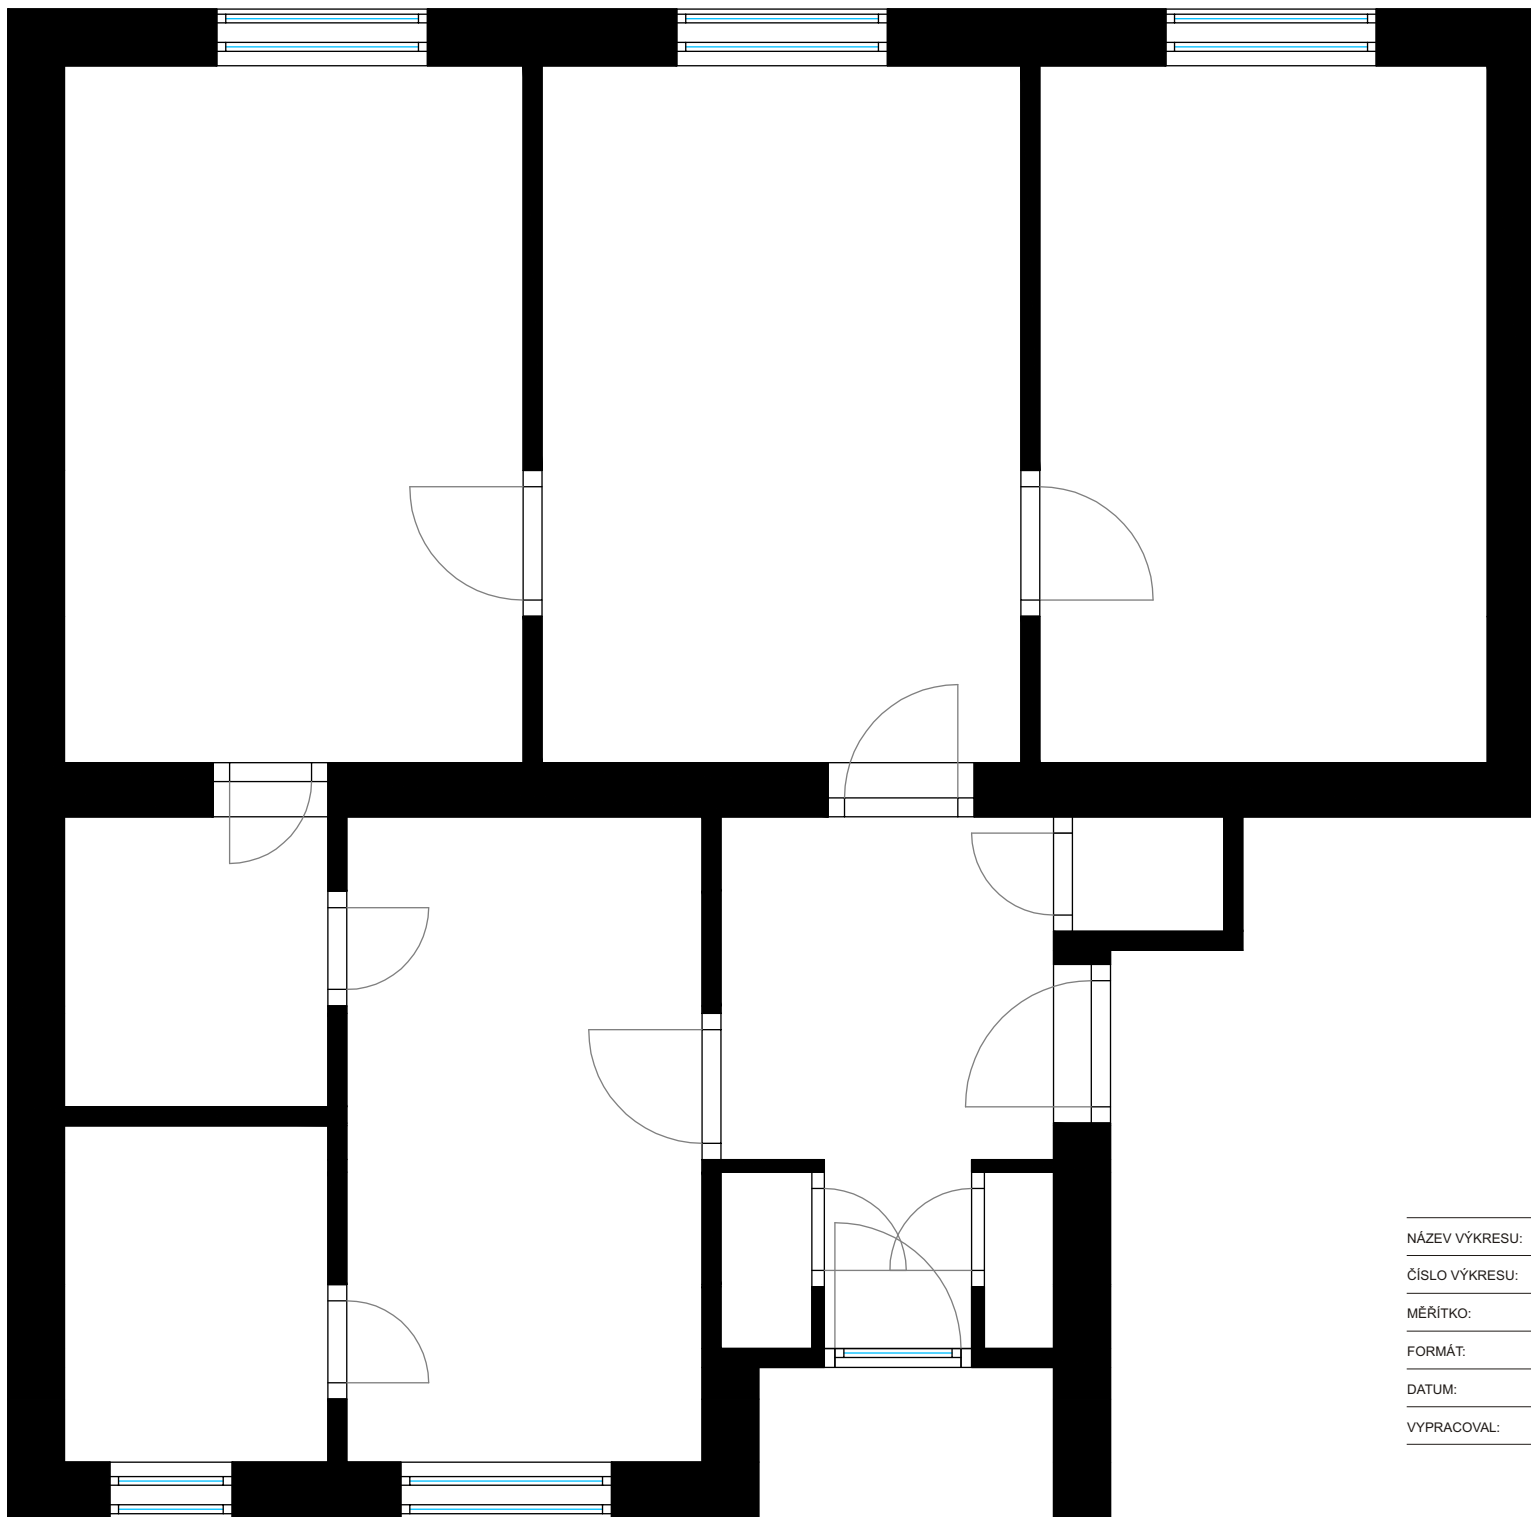

NÁZEV VÝKRESU: DISPOZICE PŘED REKONSTRUKCÍ


ČÍSLO VÝKRESU: PROJEKT 01 - 02.01

MĚŘÍTKO: 1:50

FORMÁT: A4

DATUM: 12.06.2012

VYPRACOVAL: M. TREŠČÁK

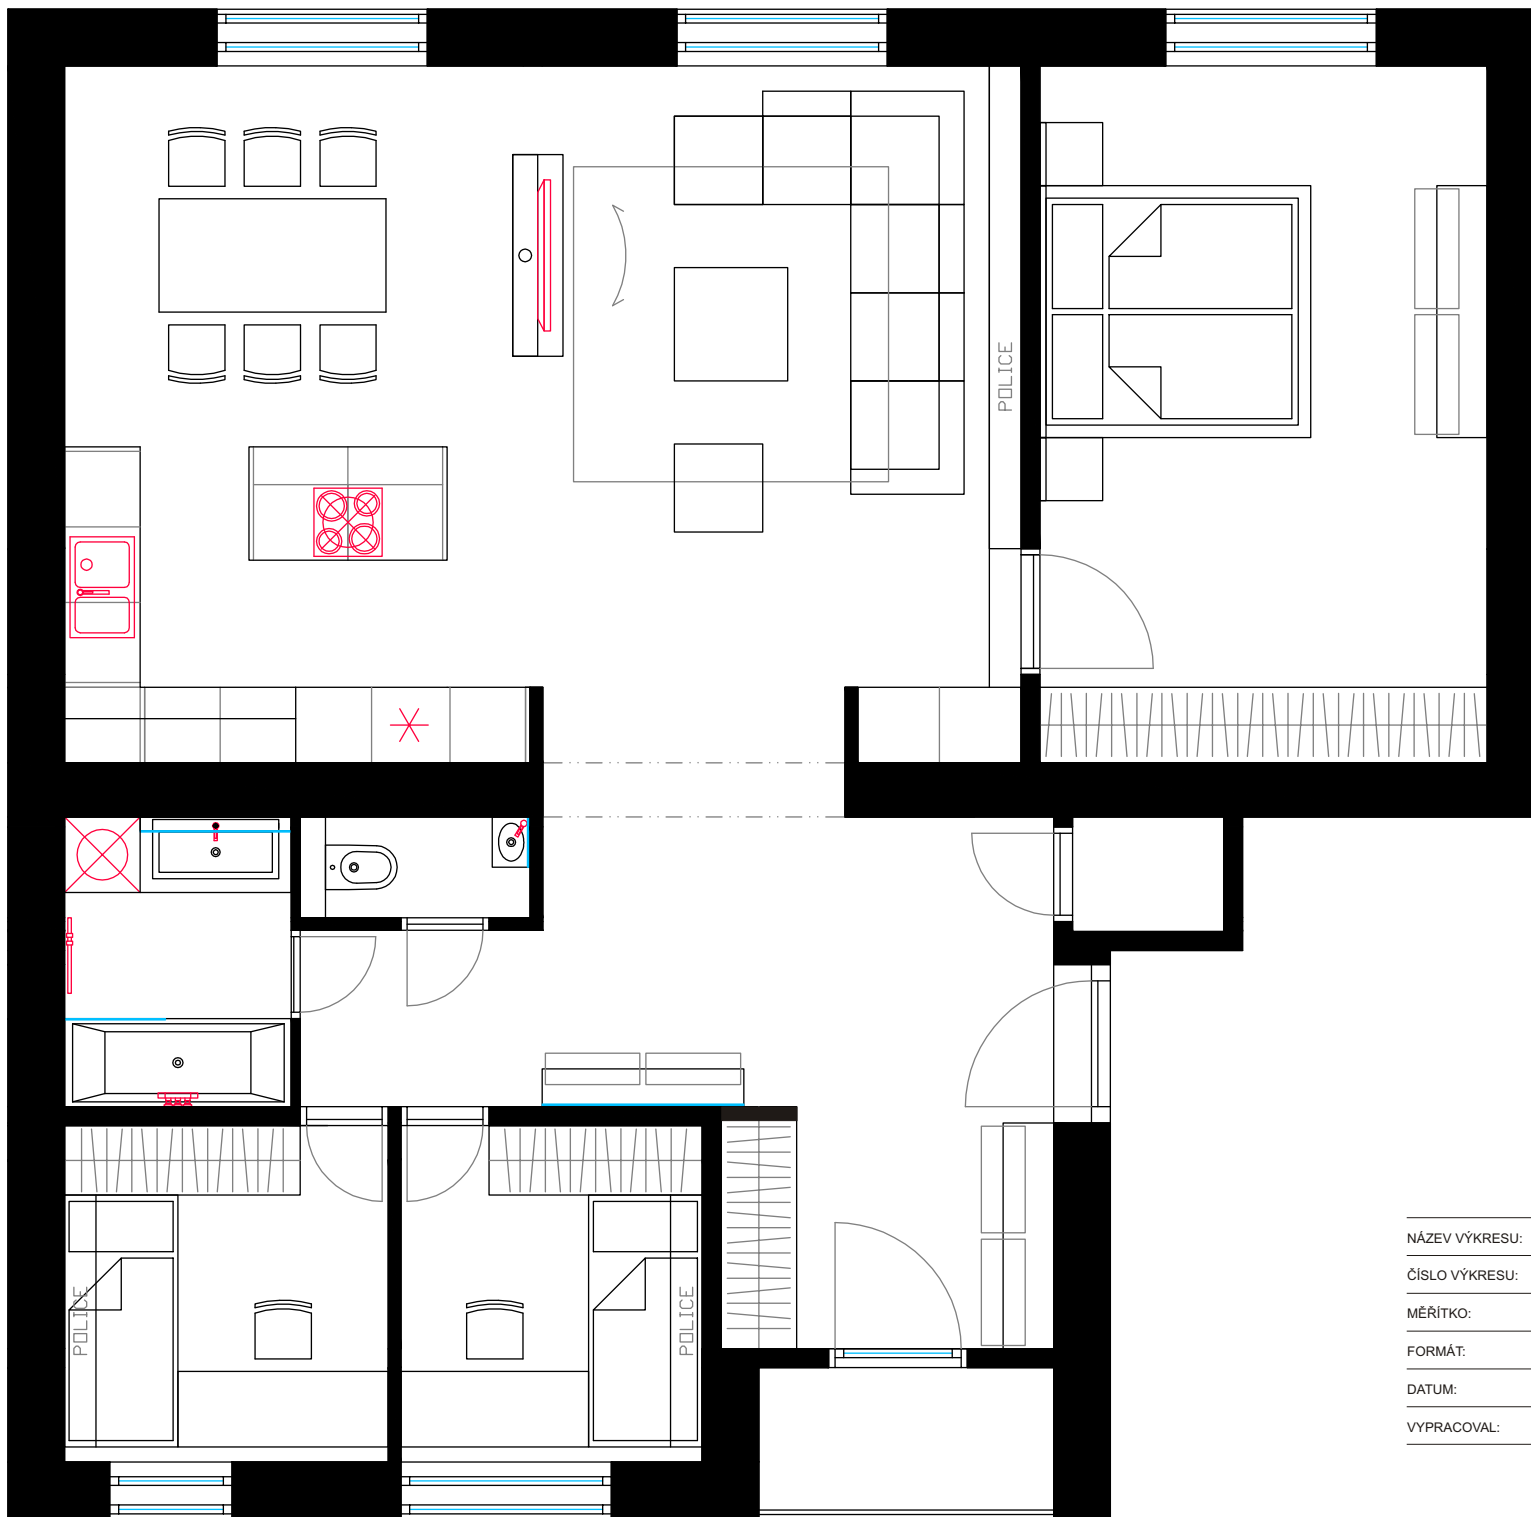

NÁZEV VÝKRESU: DISPOZICE PO REKONSTRUKCI


ČÍSLO VÝKRESU: PROJEKT 01 - 03.01

MĚŘÍTKO: 1:50

FORMÁT: A4

DATUM: 12.06.2012

VYPRACOVAL: M. TREŠČÁK

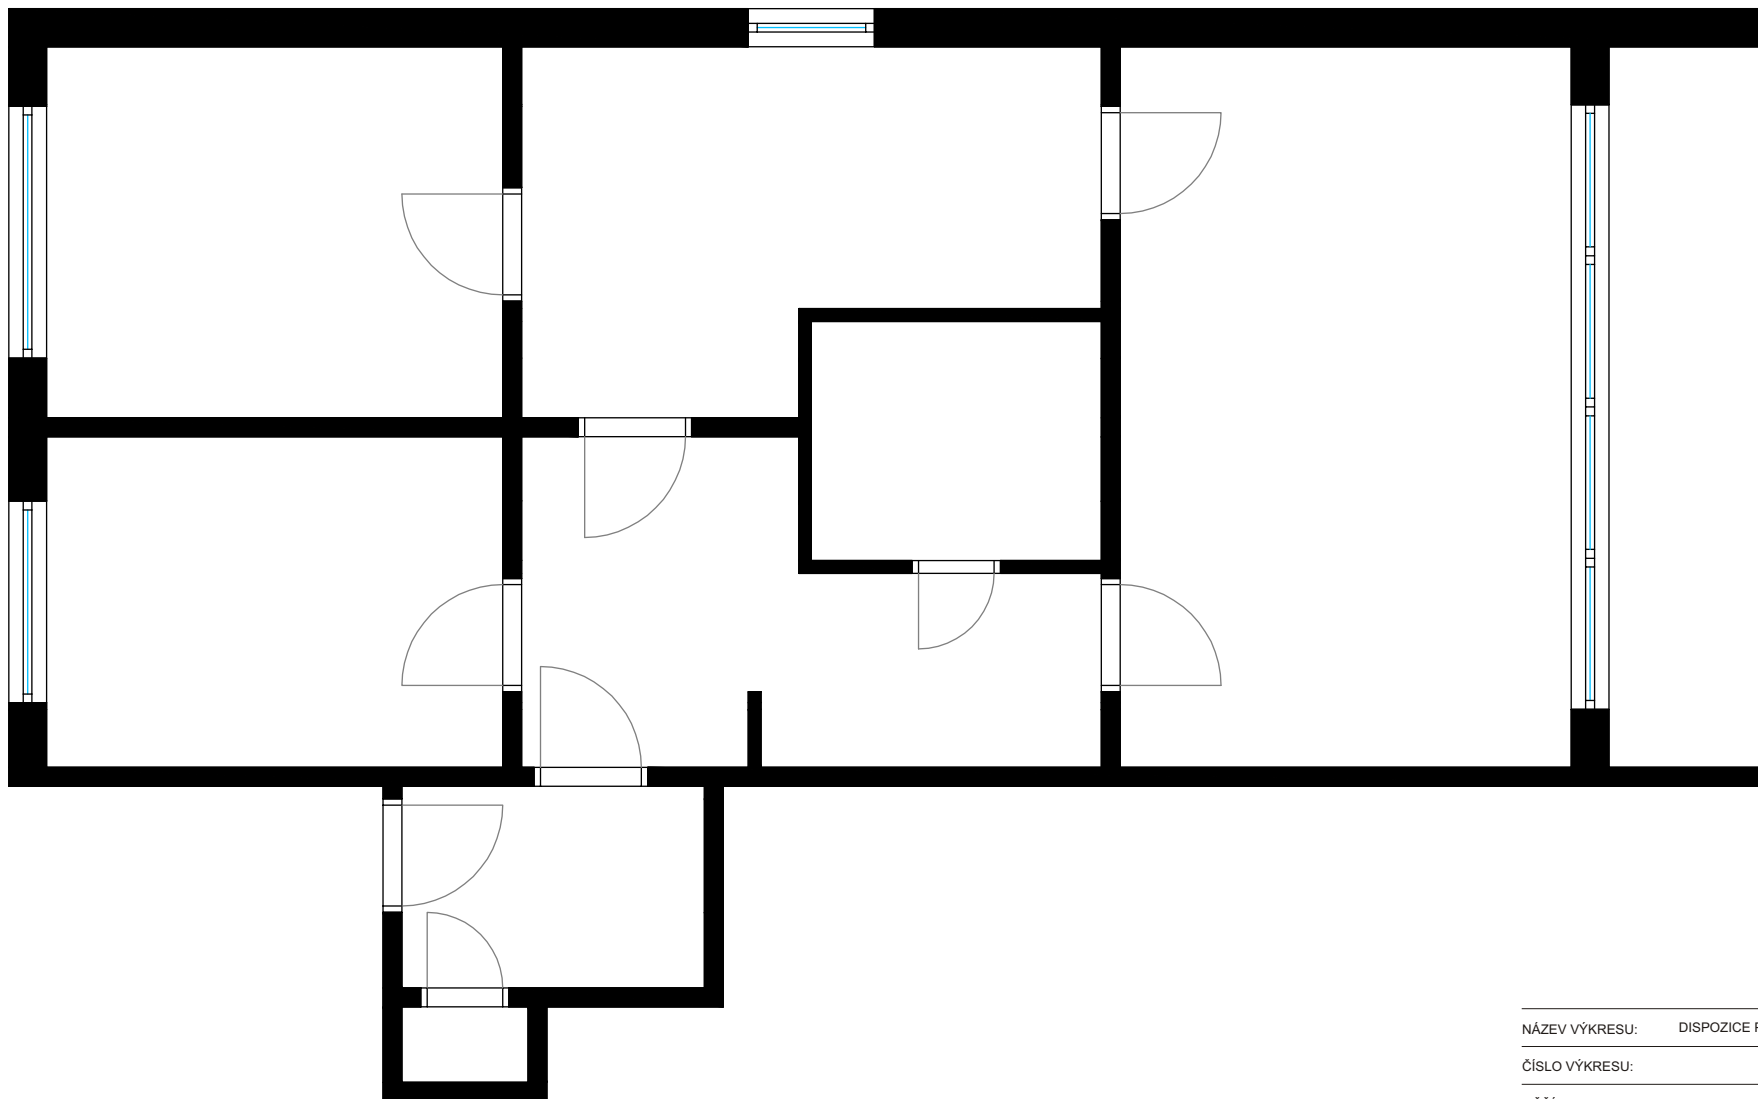

NÁZEV VÝKRESU: DISPOZICE PŘED REKONSTRUKCÍ


ČÍSLO VÝKRESU: PROJEKT 02 - 04.01

MĚŘÍTKO: 1:50

FORMÁT: A4

DATUM: 12.06.2012

VYPRACOVAL: M. TREŠČÁK

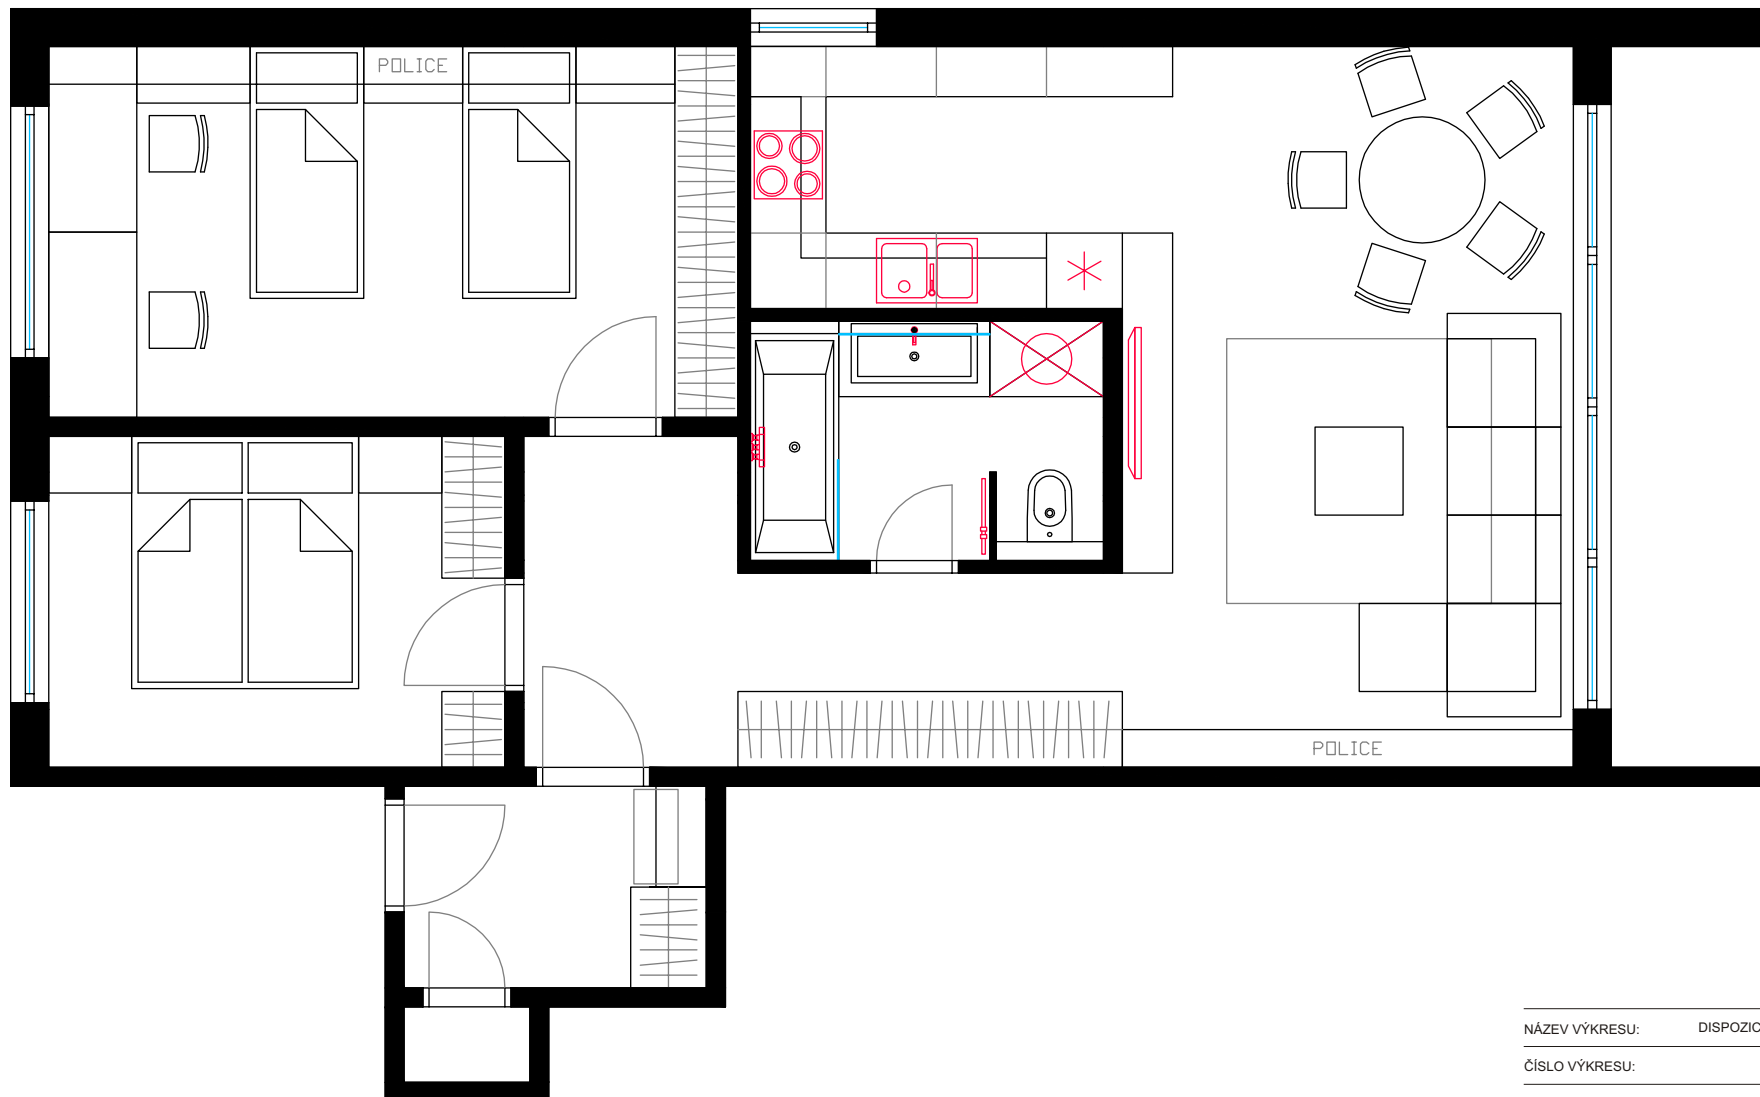

NÁZEV VÝKRESU: DISPOZICE PO REKONSTRUKCI


ČÍSLO VÝKRESU: PROJEKT 02 - 05.01

MĚŘÍTKO: 1:50

FORMÁT: A4

DATUM: 12.06.2012

VYPRACOVAL: M. TREŠČÁK

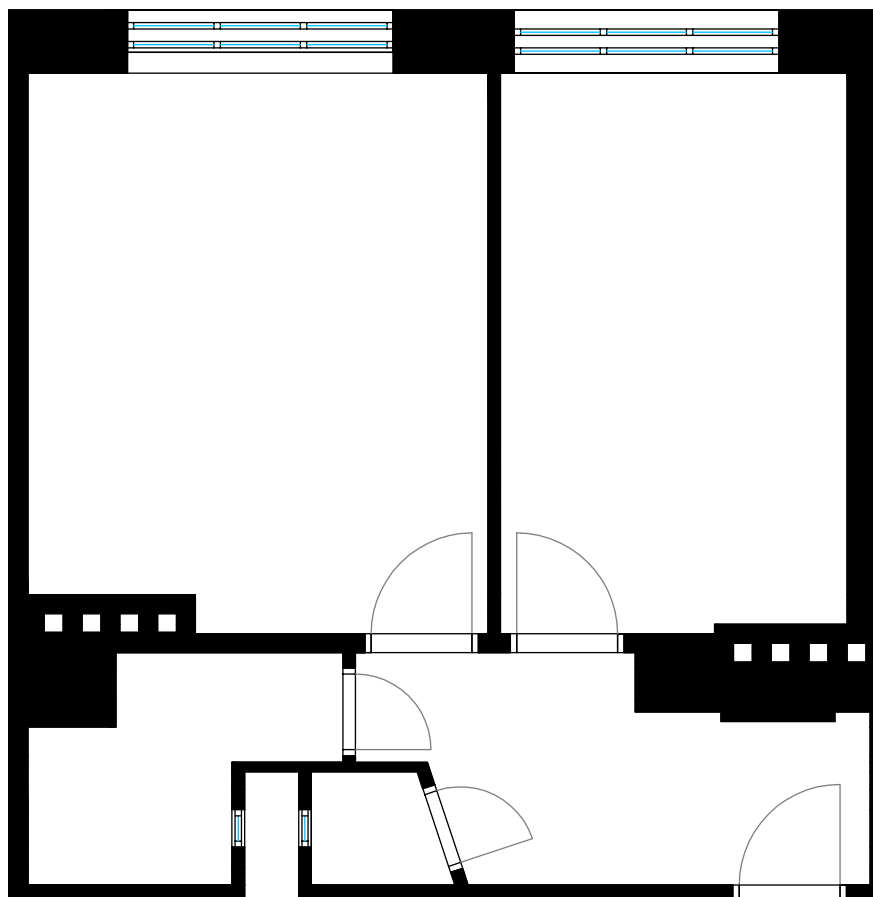

NÁZEV VÝKRESU: DISPOZICE PŘED REKONSTRUKCÍ


ČÍSLO VÝKRESU: PROJEKT 03 - 06.01

MĚŘÍTKO: 1:50

FORMÁT: A4

DATUM: 12.06.2012

VYPRACOVAL: M. TREŠČÁK

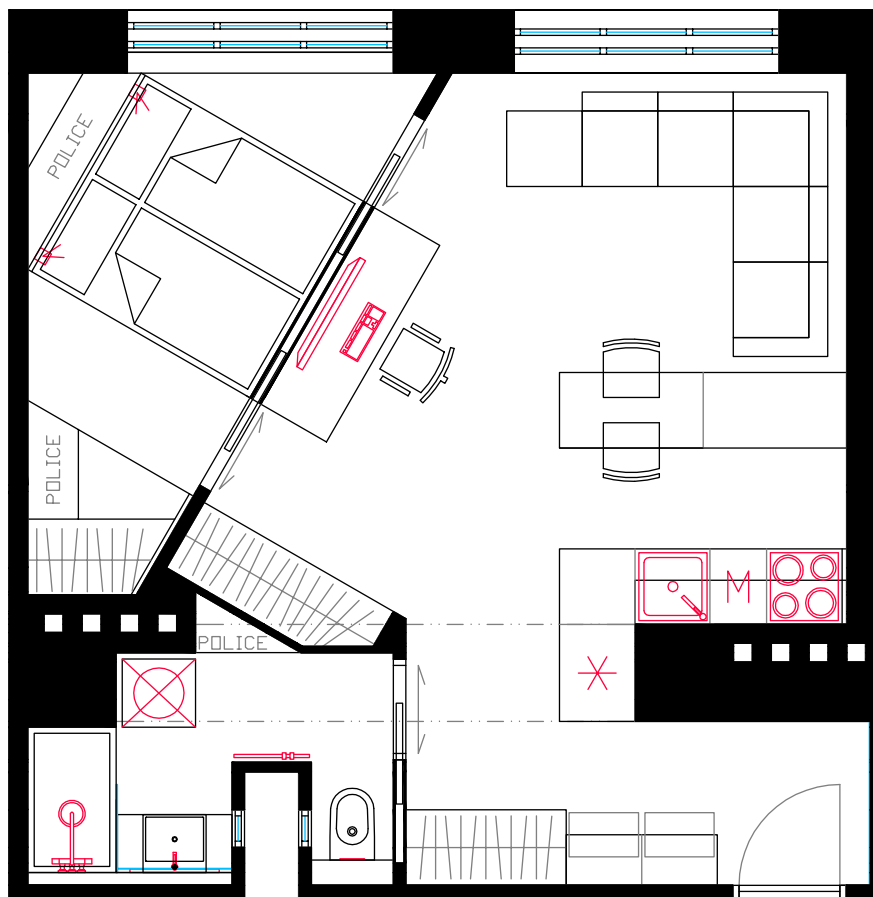

NÁZEV VÝKRESU: DISPOZICE PO REKONSTRUKCI

ČÍSLO VÝKRESU: PROJEKT 03 - 07.01

MĚŘÍTKO: 1:50

FORMÁT: A4

DATUM: 12.06.2012

VYPRACOVAL: M. TREŠČÁK