

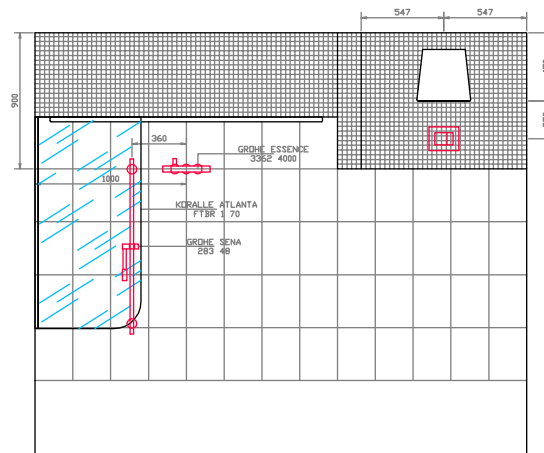
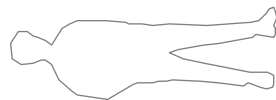
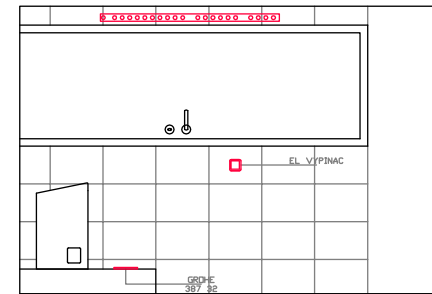
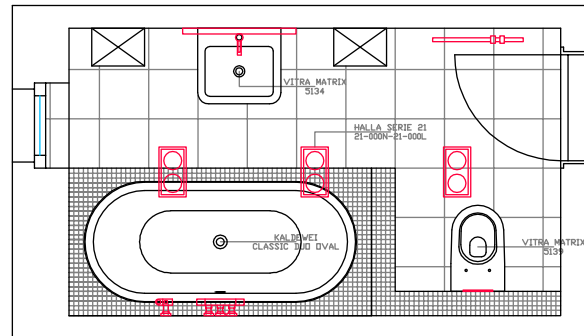
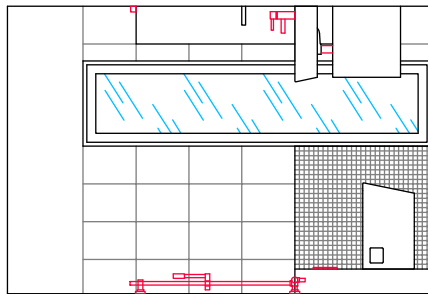
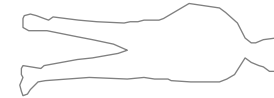
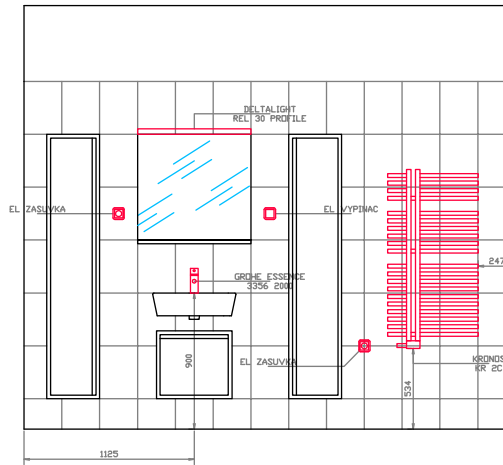
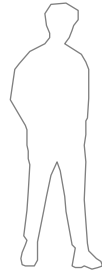
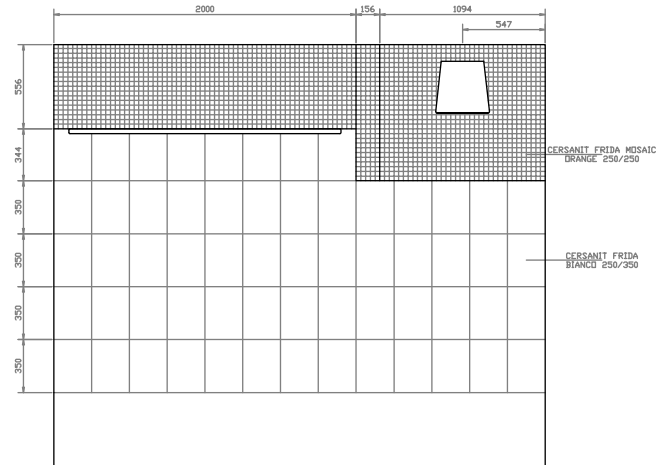
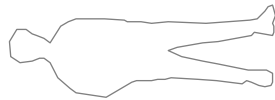
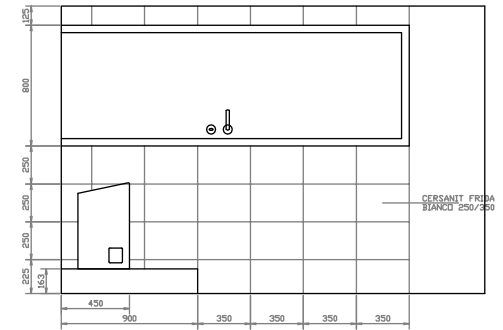
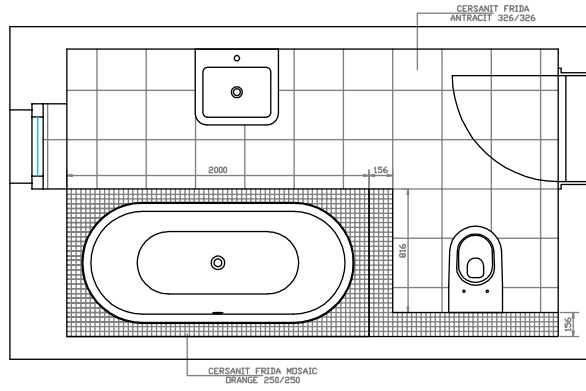
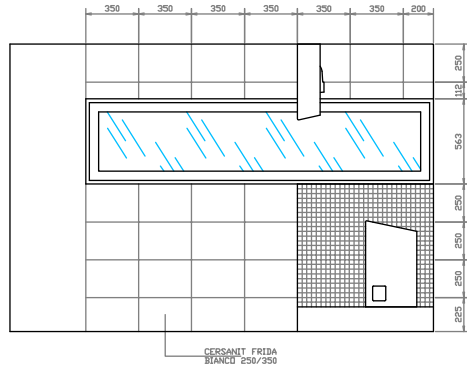



PROJEKT 03  
VÝKRESOVÁ DOKUMENTACE

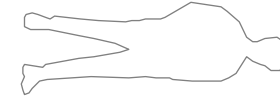



NÁZEV VÝKRESU:	KOUPELNA - ZAŘIZOVACÍ PŘEDMĚTY
ČÍSLO VÝKRESU:	PROJEKT 03 - 01.03
MĚŘÍTKO:	1:50
FORMÁT:	A4
DATUM:	03.06.2014
VYPRACOVAL:	M. TREŠČÁK

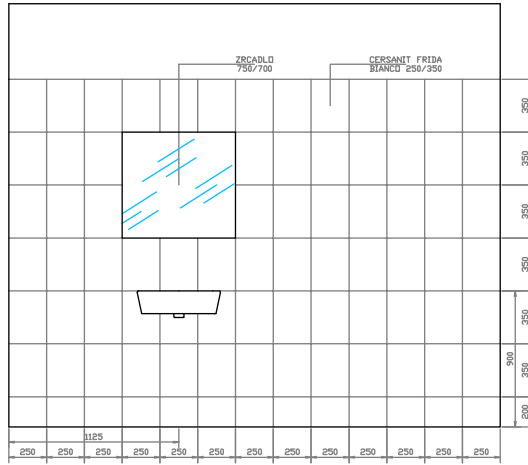

NÁZEV VÝKRESU:	KOUPELNA - SPÁROREZY
ČÍSLO VÝKRESU:	PROJEKT 03 - 02.03
MĚŘÍTKO:	1:50
FORMÁT:	A4
DATUM:	03.06.2014
VYPRACOVAL:	M. TREŠČÁK

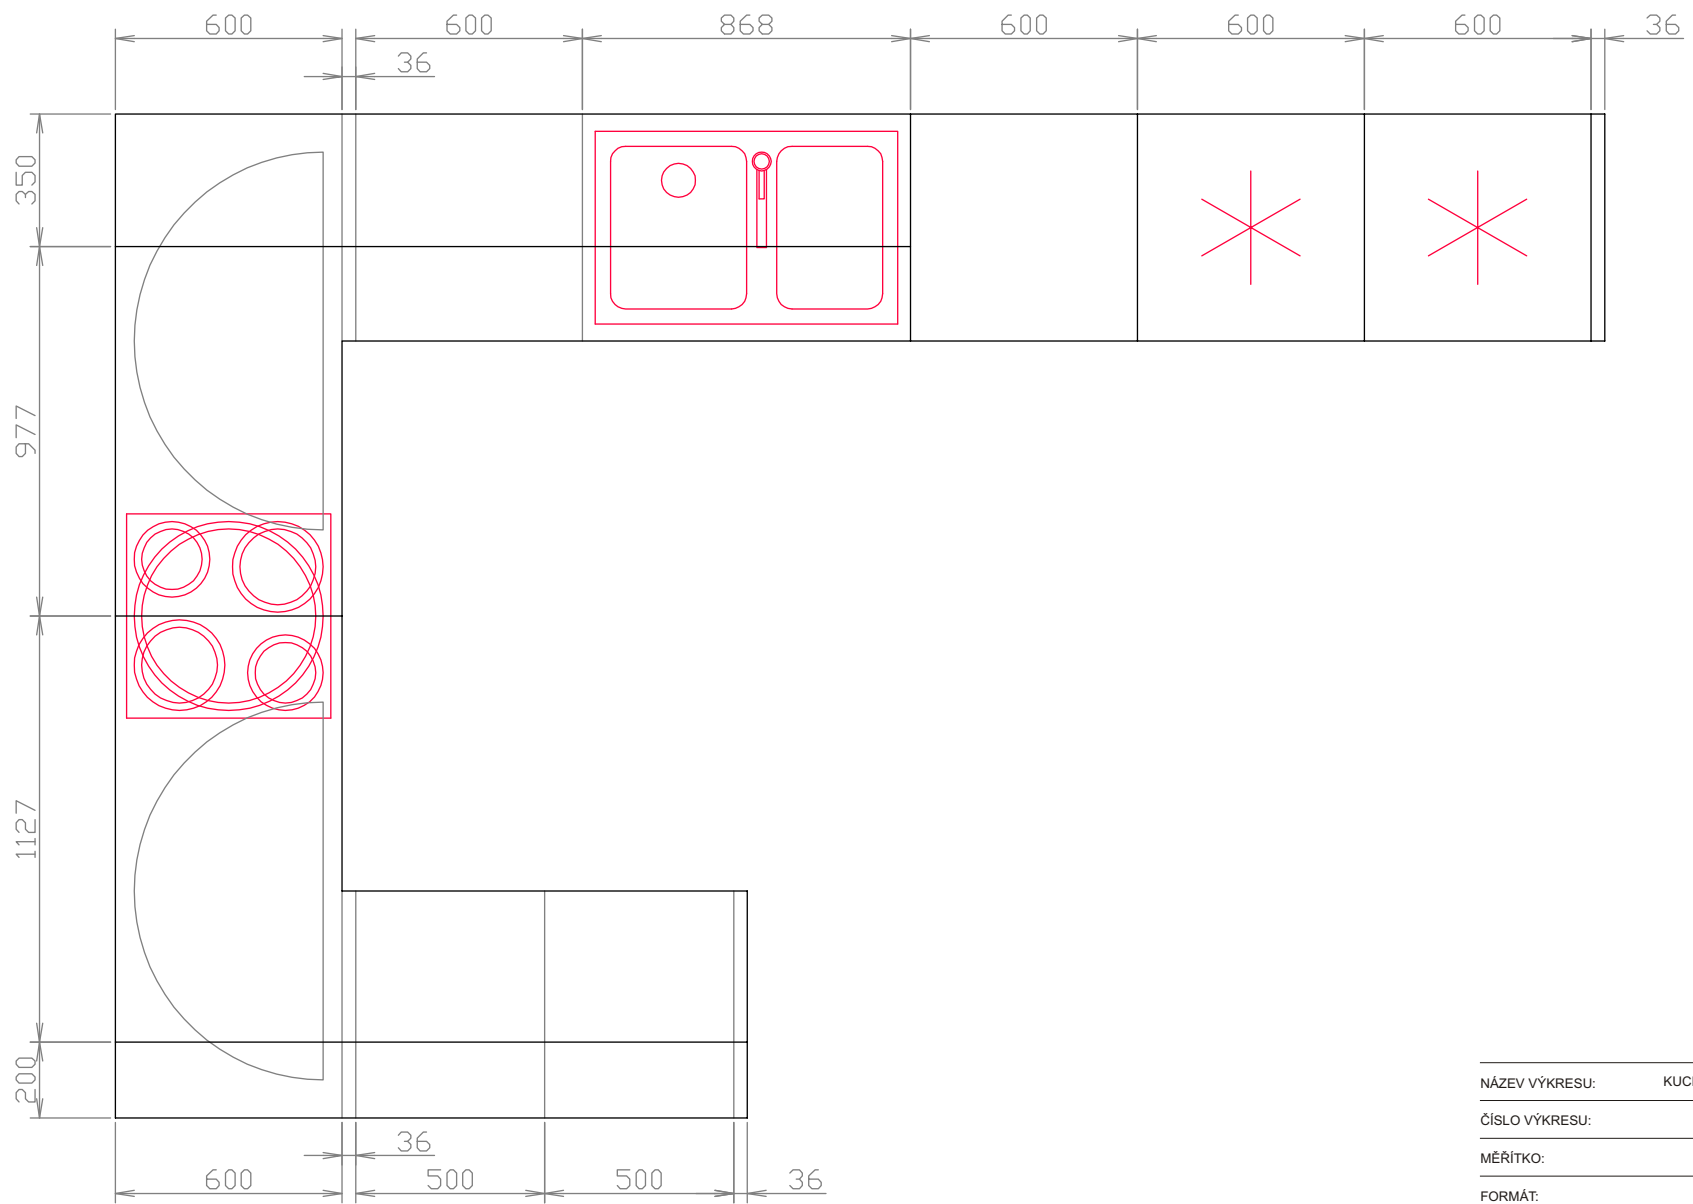

NÁZEV VÝKRESU:	KUCHYŇ - KUCH. LINKA 01 / 03
ČÍSLO VÝKRESU:	PROJEKT 03 - 03.03
MĚŘÍTKO:	1:20
FORMÁT:	A4
DATUM:	03.06.2013
VYPRACOVAL:	M. TREŠČÁK

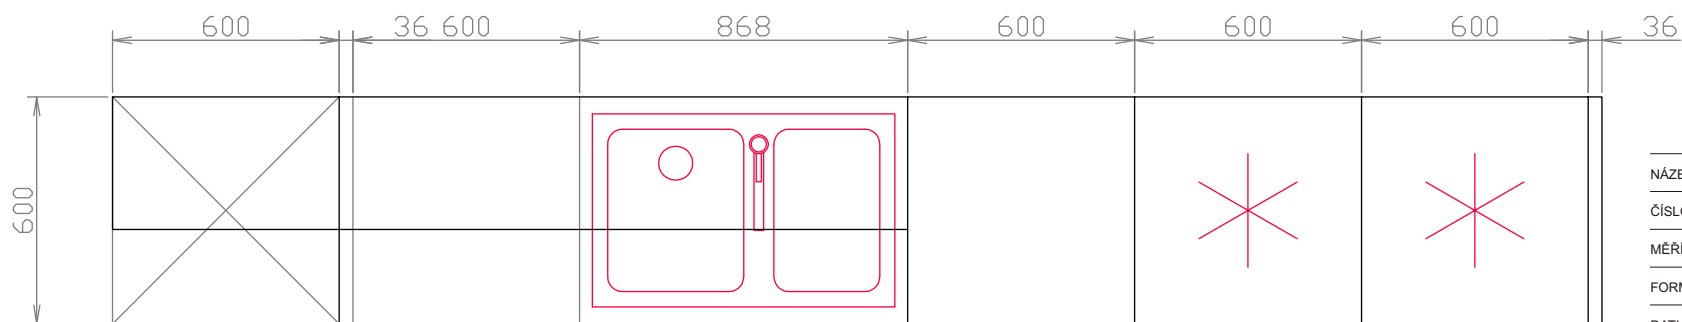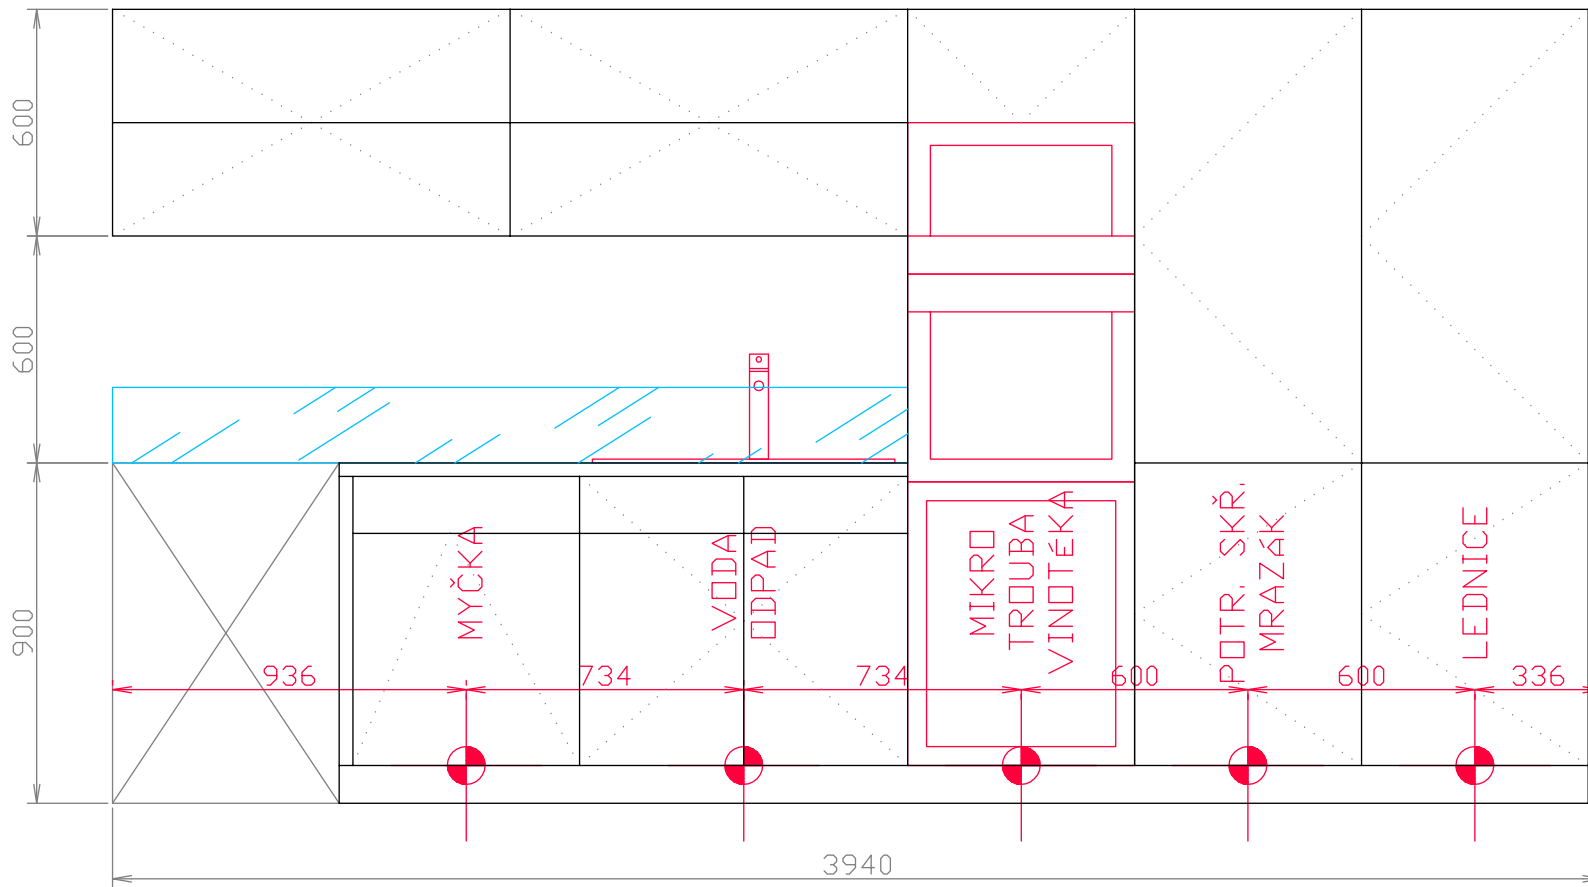

NÁZEV VÝKRESU: KUCHYŇ - KUCH. LINKA 02 / 03



ČÍSLO VÝKRESU: PROJEKT 03 - 04.03

MĚŘÍTKO: 1:20

FORMÁT: A4

DATUM: 03.06.2013

VYPRACOVAL: M. TREŠČÁK

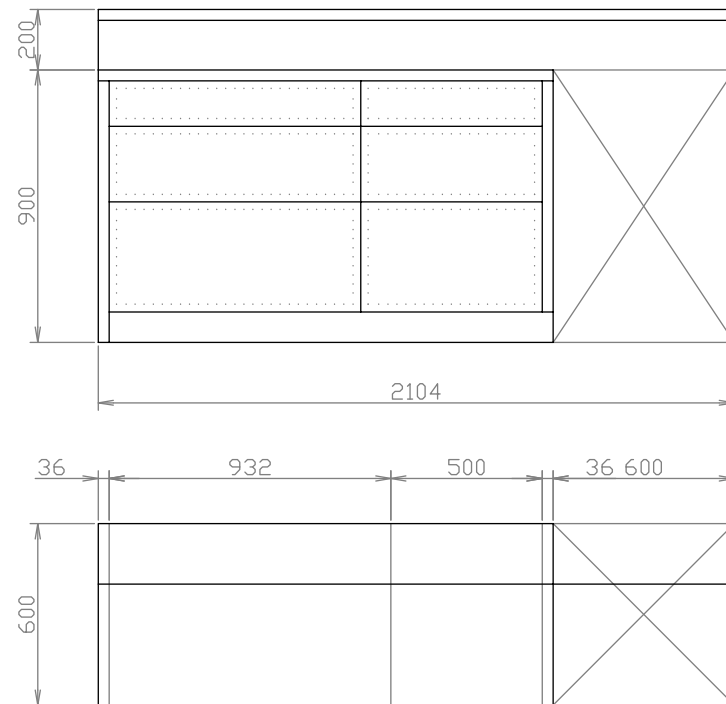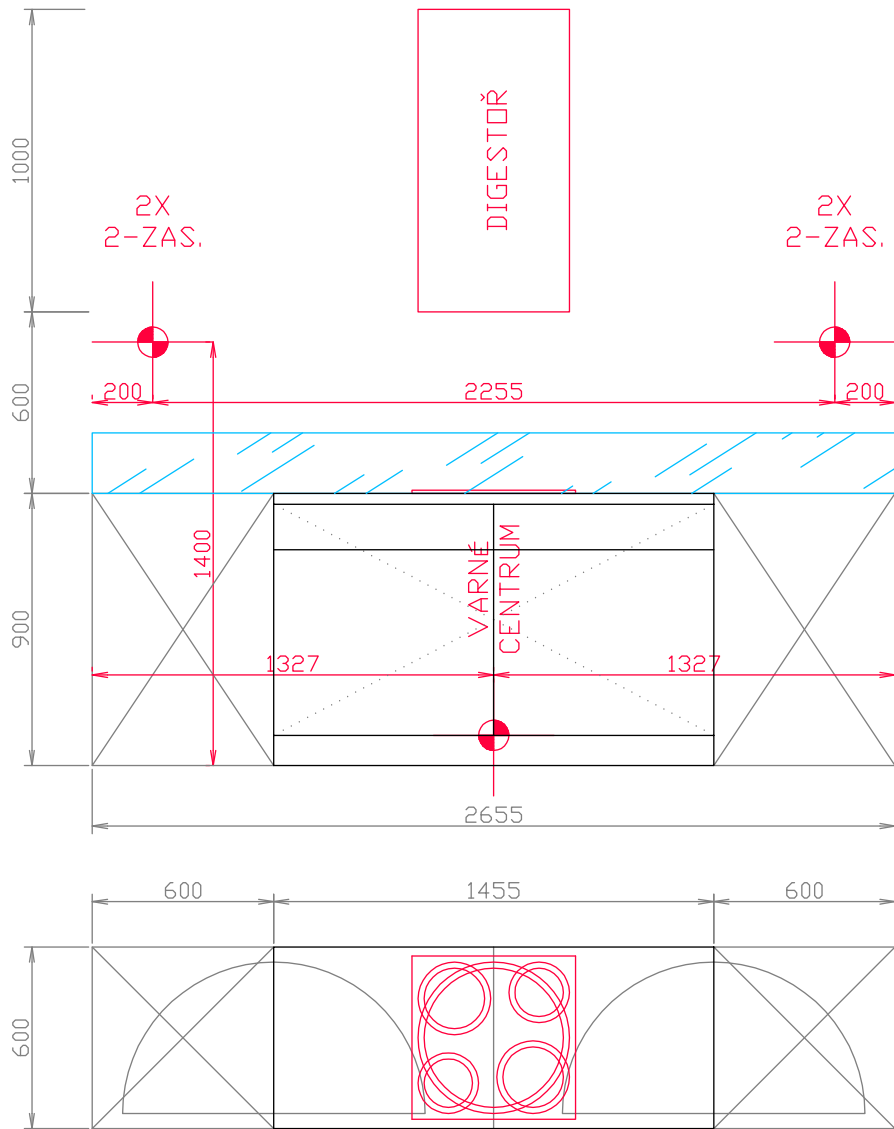

NÁZEV VÝKRESU:	KUCHYŇ - KUCH. LINKA 03 / 03
ČÍSLO VÝKRESU:	PROJEKT 03 - 05.03
MĚŘÍTKO:	1:20
FORMÁT:	A4
DATUM:	03.06.2013
VYPRACOVAL:	M. TREŠČÁK